



Благоустройство дворовой территории жилого дома № 3 по ул. Строительная в с. Пивань

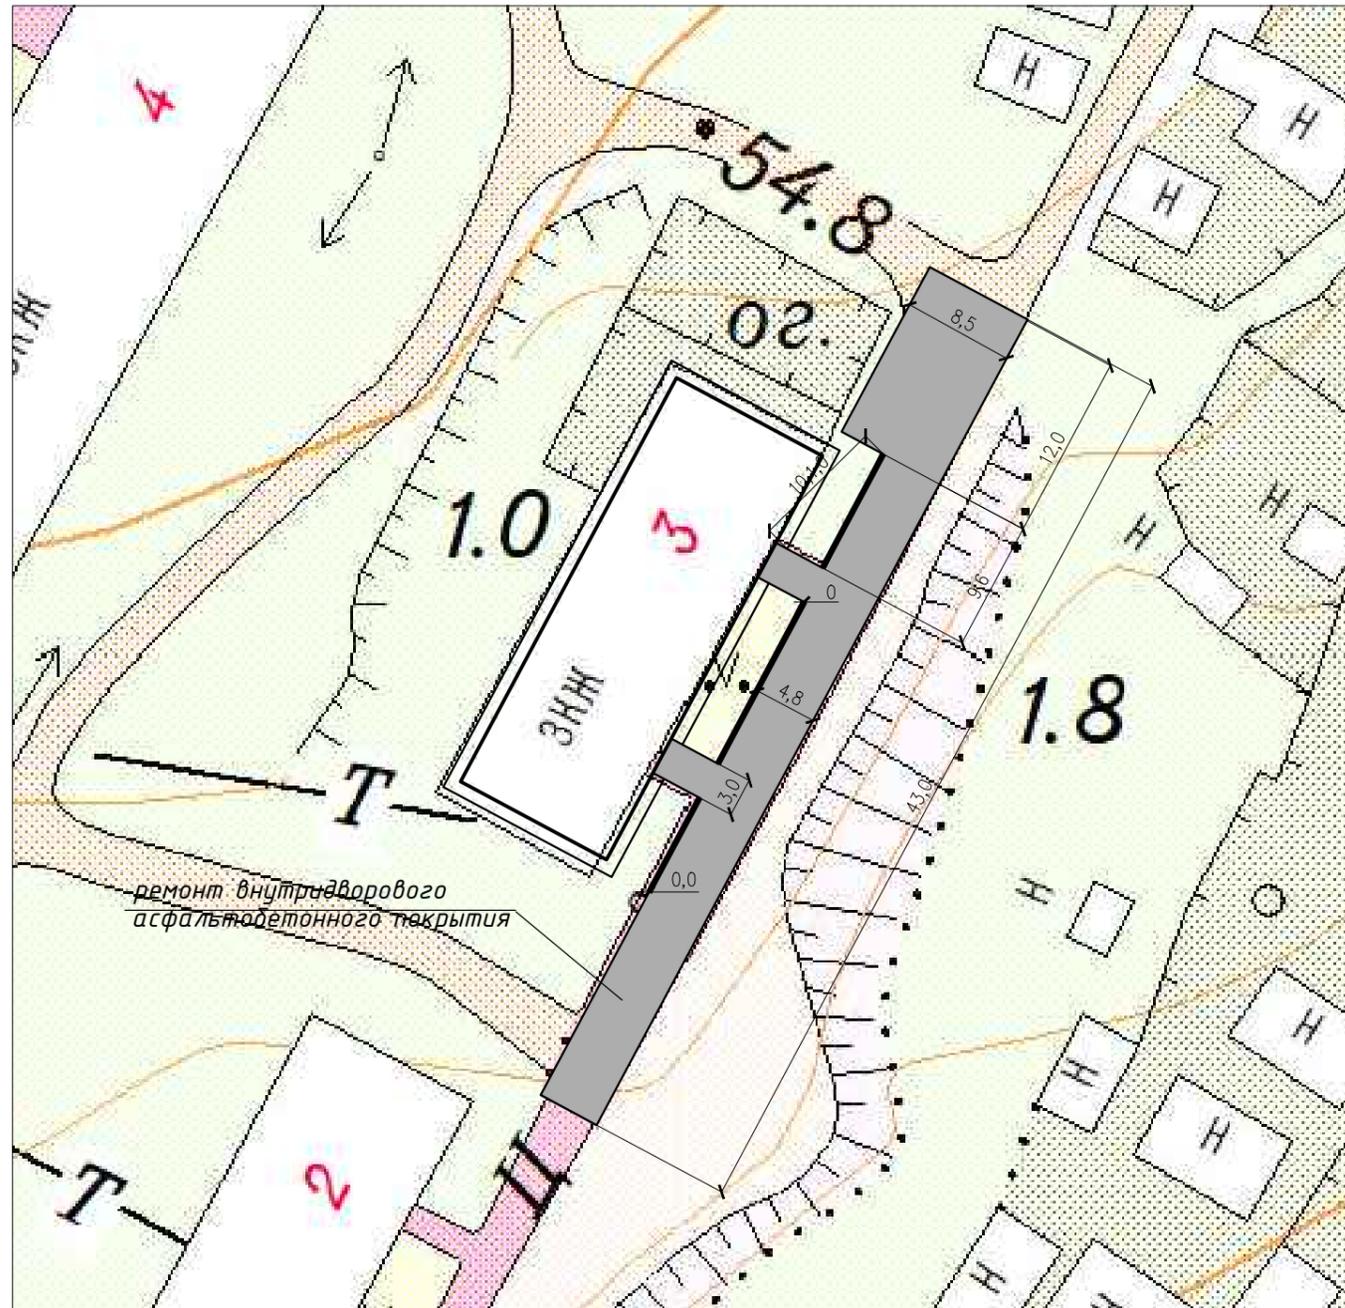

Ведомость покрытий		
Условное обозначение	Наименование материала	Площадь(кв. м)
	Асфальтобетон:	332,4
	дорожки	24,0
	проезжая часть	308,4
	Бордюрный камень (ремонт)	32

Ситуационный план

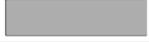

Изм.	Кол.уч.	Лист	№ док.	Подп.	Дата			
	Разраб.		Тихонова Д.С.		2018			
							Стадия	Лист
								Листов
								1
								2
						Благоустройство дворовой территории в с. Пивань		